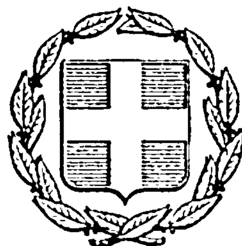


ΕΦΗΜΕΡΙΣ ΤΗΣ ΚΥΒΕΡΝΗΣΕΩΣ
ΤΗΣ ΕΛΛΗΝΙΚΗΣ ΔΗΜΟΚΡΑΤΙΑΣ

ΑΘΗΝΑ 16 ΜΑΪΟΥ 1983 | ΤΕΥΧΟΣ ΤΕΤΑΡΤΟ | ΑΡΙΘΜΟΣ ΦΥΛΛΟΥ 151

ΠΕΡΙΕΧΟΜΕΝΑ

ΠΟΛΕΟΔΟΜΙΑ

ΑΠΟΦΑΣΕΙΣ

ΠΟΛΕΟΔΟΜΙΑ

ΑΠΟΦΑΣΕΙΣ

Αριθ. Π.40 (1)

Αναστολή των Οικοδομικών εργασιών και αναστολή χορήγηση Οικοδομικών αδειών στο Δήμο Ληξουρίου και στίς Κοινότητες Αγ. Ευφημίας - Σάμης - Πόρου - Ζερβάτων καὶ Τζανετάτων - Καταποδάτων (Κεφαλλονιά).

Ο ΝΟΜΑΡΧΗΣ ΚΕΦΑΛΛΗΝΙΑΣ

Έχοντας υπόψη :

1. Τις διατάξεις του Ν.Δ/τος περί σχεδίων πόλεων κ.λπ. της 17 Ιουλίου 1923 όπως μεταγενέστερα τροποποιήθηκαν και συμπληρώθηκαν και ειδικώτερα το άρθρο 8 και 85 Α'.

2. Το άρθρο 19 (παρ. 7) του από 3.4.1929 Π.Δ/τος περί Γενικού Οικοδομικού Κανονισμού του Κράτους (ΦΕΚ 155/Α) όπως συμπληρώθηκε με το άρθρο μόνο παρ. α του από 6.4.1971 Β.Δ/τος (ΦΕΚ 81/Δ) που διατηρήθηκε σε ισχύ με το άρθρο 128 του Ν.Δ. 8/1973 περί ΓΟΚ (ΦΕΚ 124/Α').

3. Τις διατάξεις του άρθρου 1 (παρ. 1) του Α.Ν. 314/1968 όπως το άρθρο αυτό αντικαταστάθηκε με το άρθρο 1 του Ν.Δ. 1018/1971 περί τροποποιήσεως και συμπληρώσεως του Α.Ν. 314/1968 περί παροχής εις τον Υπουργό Βορείου Ελλάδος και τους Νομάρχες αρμοδιότητος επί θεμάτων Εγκρίσεως κ.λπ. (ΦΕΚ 220/Α').

4. Την σύμφωνη γνωμοδότηση του Νομαρχιακού Συμβουλίου που διατυπώθηκε στο αρ. 12/25.1.83 Πρακτικό, αποφασίζουμε :

Α) Αναστέλλονται για 6 μήνες οι οικοδομικές εργασίες και η χορήγηση Οικοδομικών αδειών στους παρακάτω Δήμους και Κοινότητες Ν. Κεφαλλονιάς.

1. Αγία Ευφημία : σε όλο τον τομέα Α Δομήσεως του σχεδίου που καθορίστηκε με το από 20.3.55 Β.Δ/γμα (ΦΕΚ 81/Α'/2.4.55).

2. Σάμη : σε όλο τον τομέα Α δομήσεως του σχεδίου που καθορίστηκε με το από 26.2.56 Β.Δ/γμα (ΦΕΚ 80/Α/6.3.56).

3. Πόρος : σε όλο το εγκεκριμένο σχέδιο της Κοινότητας.

4. Τζανετάτα - Καταποδάτα - Ζερβάτα : σε όλο το εγκεκριμένο σχέδιο των Οικισμών.

5. Ληξούρι : στα κτίρια με πρόσωπο στην κεντρική Πλατεία και τμήμα της παραλίας όπως οι παραπάνω περιοχές φαίνονται και σημειώνονται με κυανή γραμμή στα σχετικά πρωτότυπα διαγράμματα σε κλίμακα 1 : 2000—1 : 5000 καὶ 1 : 1000 που θεωρήθηκαν από τον Προϊστάμενο του τμήματος Πολεοδομίας και Πολεοδομικών Εφαρμογών και που συνοπτικά δημοσιεύονται με την παρούσα απόφαση.

Β) Της αναστολής εξαιρούνται περιπτώσεις οικοδομικών εργασιών και αδειών για μονόροφες και διόροφες οικοδομές που βρίσκονται στις περιοχές των Κοινοτήτων Αγ. Ευφημίας - Σάμης - Πόρου - Τζανετάτα - Καταποδάτα και Ζερβάτα που αναφέρονται στην προηγουμένη παρ.

Επίσης της αναστολής εξαιρούνται οι περιπτώσεις Οικοδομικών εργασιών τρίτου ορόφου εφόσον βρίσκονται στο στάδιο Καρά-γιαπί (σκελετός), την 26.1.83.


Η συνέχιση των εργασιών στις περιπτώσεις αυτές θα επιτρέπεται ύστερα από εισήγηση του Προέδρου της Κοινότητας και σχετική ειδική έγκριση του τμήματος Πολεοδομίας.

Η ισχύς της παρούσης αποφάσεως αρχίζει από τη δημοσίευσή της στην Εφημερίδα της Κυβέρνησης.


Αργοστόλι, 26 Ιανουαρίου 1982

Ο Νομάρχης


ΣΠ. ΤΣΙΡΙΜΠΑΣ

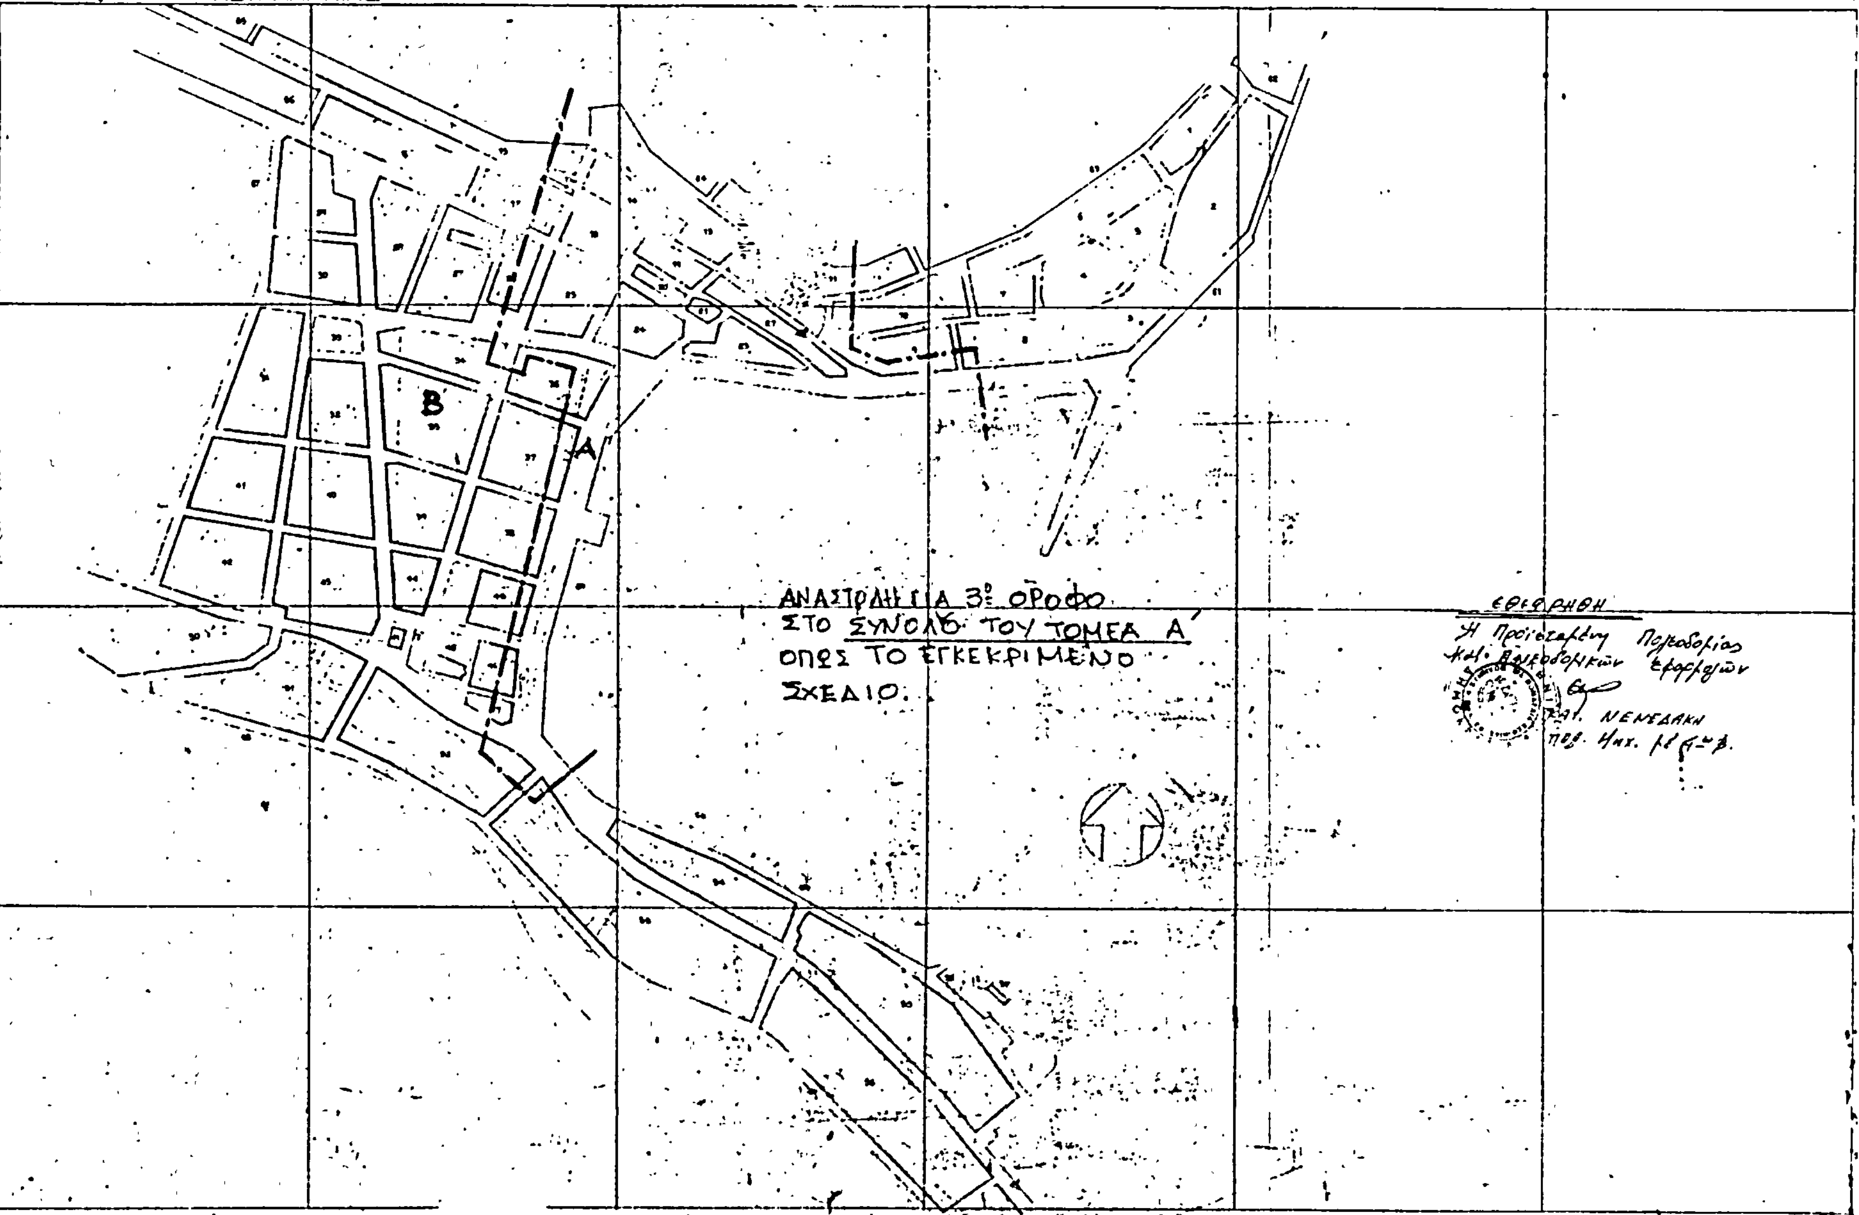
ΑΓ. ΕΥΦΗΜΙΑ ΚΕΦΑΛΛΗΝΙΑΣ
ΑΝΑΣΤΟΛΗ ΓΙΑ 3ο ΟΡΟΦΟ
ΣΤΟ ΣΥΝΟΛΟ ΤΟΥ ΤΟΜΕΑ Α΄
ΟΠΩΣ ΤΟ ΕΓΚΕΚΡΙΜΕΝΟ
ΣΧΕΔΙΟ.
ΚΛΙΜΑΚΑ 1:2000

ΑΝΑΣΤΟΛΗ ΓΙΑ 3ο ΟΡΟΦΟ
ΣΤΟ ΣΥΝΟΛΟ ΤΟΥ ΤΟΜΕΑ Α'
ΟΠΩΣ ΤΟ ΕΓΚΕΚΡΙΜΕΝΟ ΣΧΕΔΙΟ

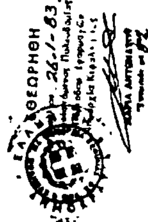


ΚΛΙΜΑΚΑ 1:2000

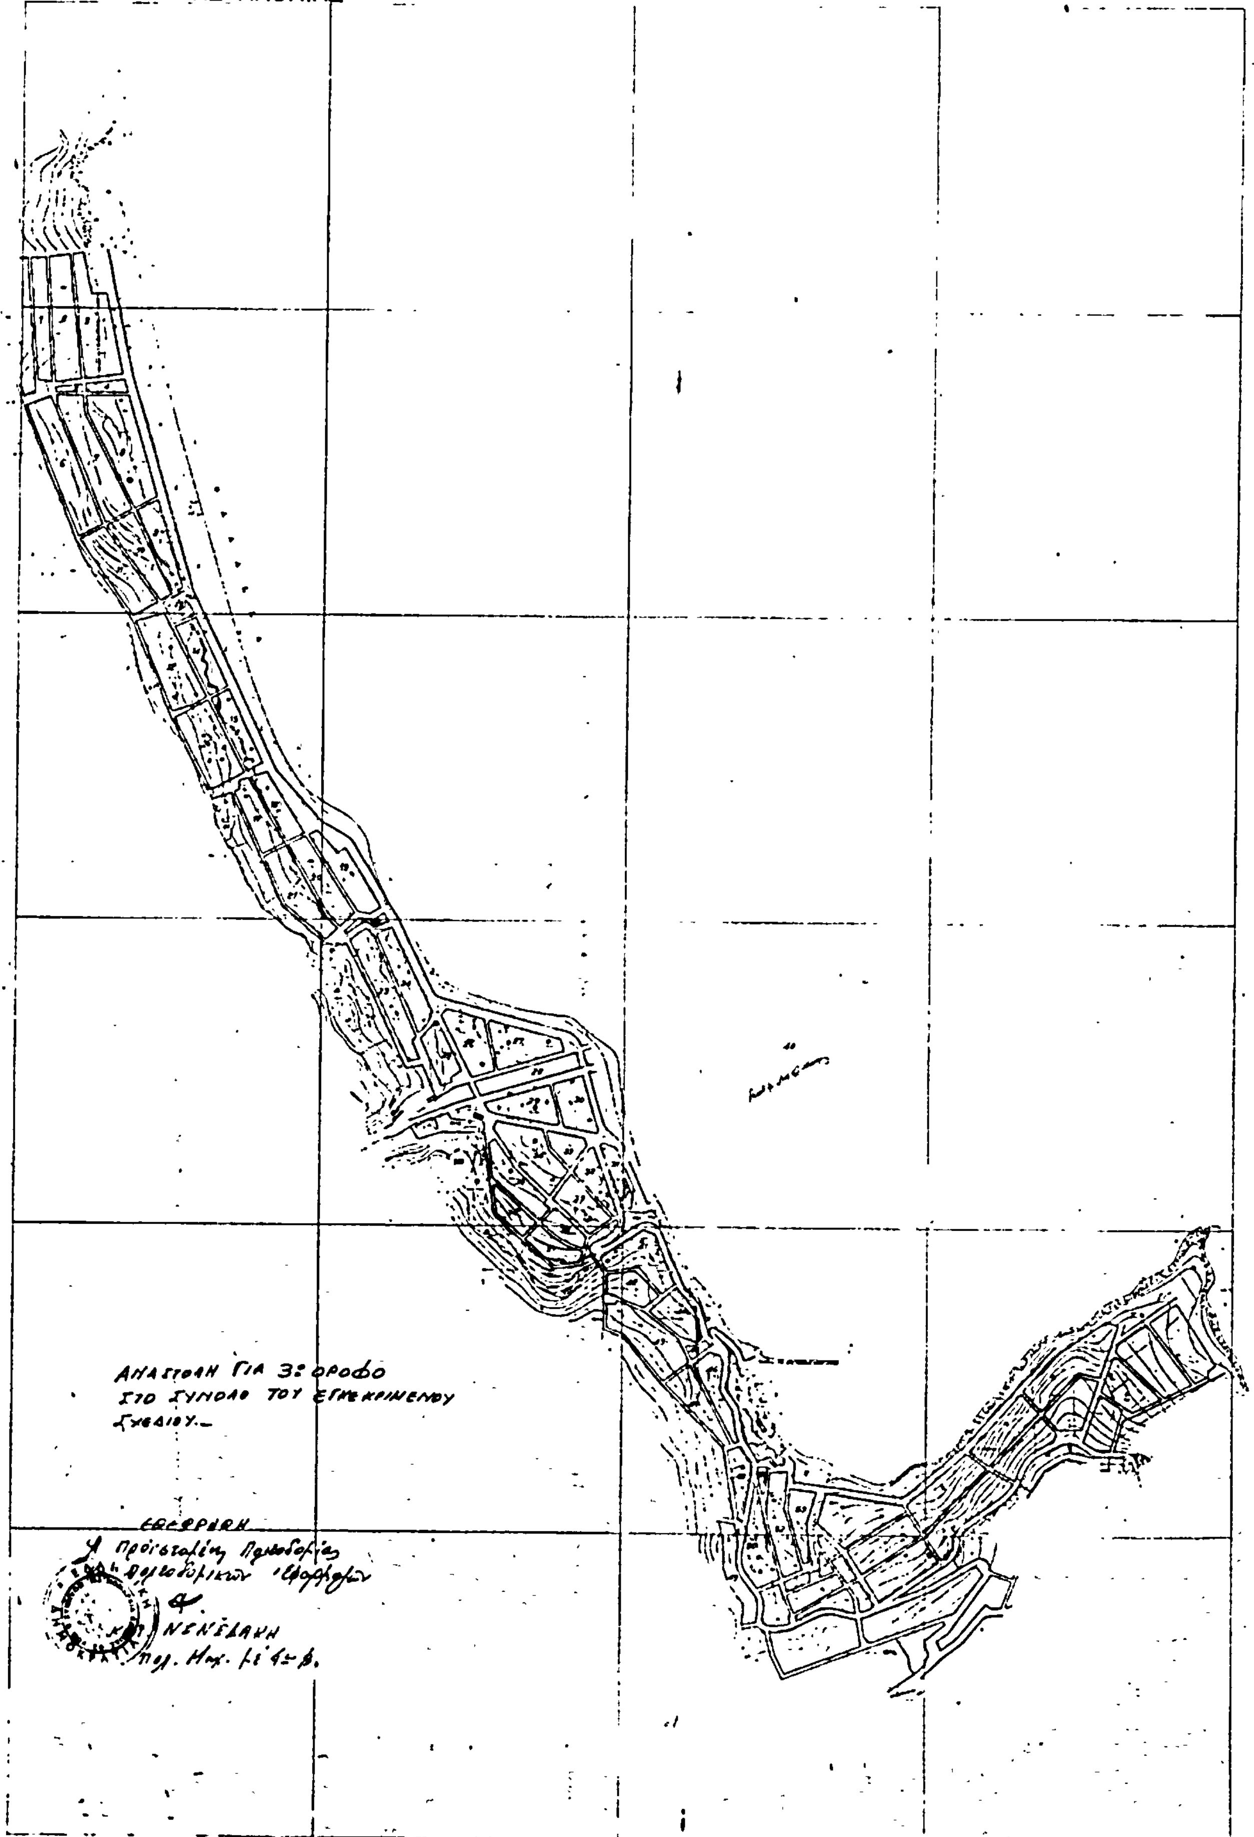


ΚΛΙΜΑΚΑ 1:5000


ΕΘΕΩΡΗΘΗ


ΑΝΑΣΤΟΛΗ ΓΙΑ 3ο ΟΡΟΦΟ
ΣΤΟ ΣΥΝΟΛΟ ΤΟΥ ΕΓΚΕΚΡΙΜΕΝΟΥ
ΣΧΕΔΙΟΥ.

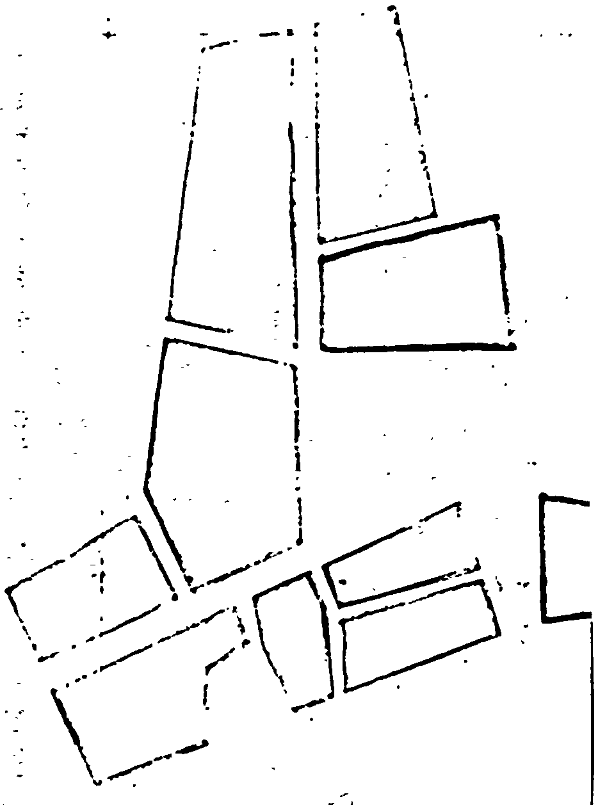

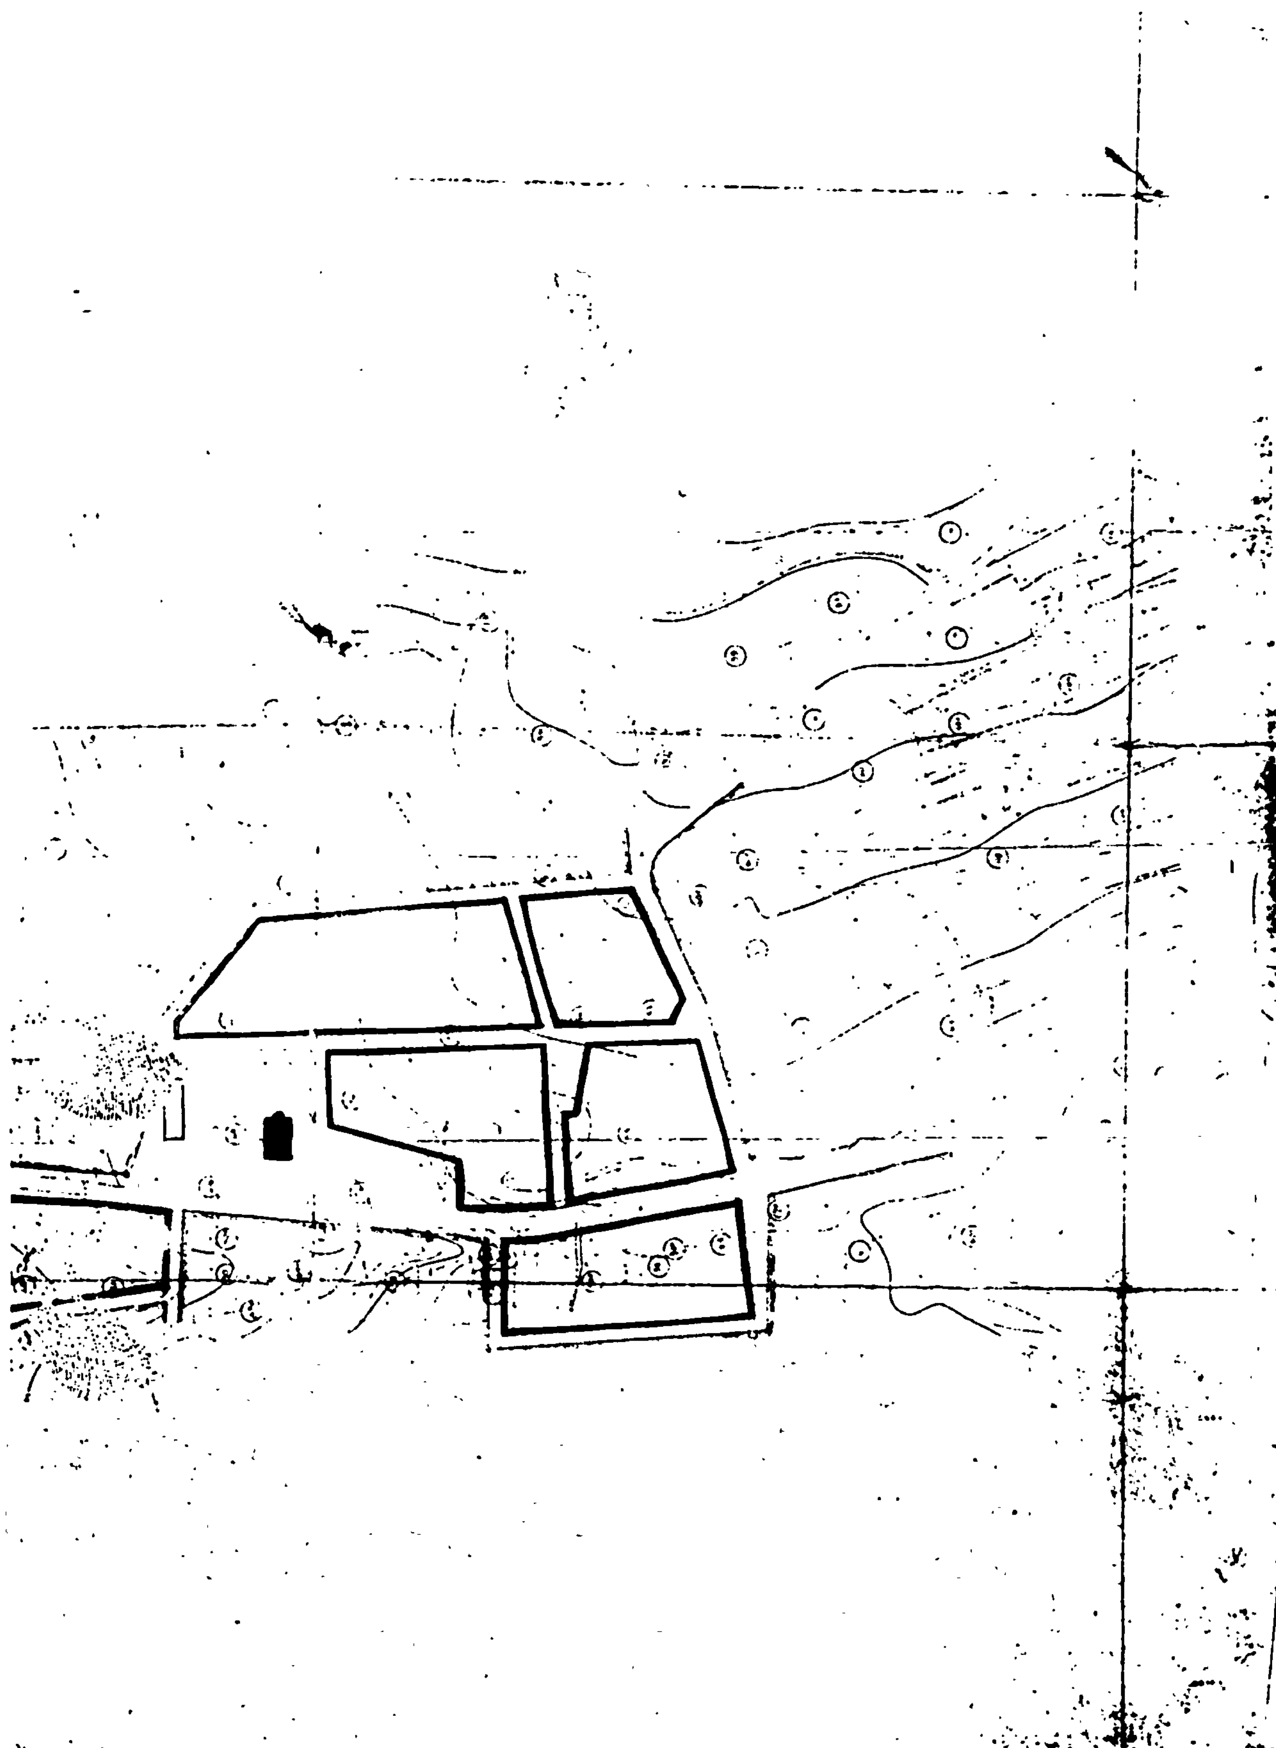

ΛΗΞΟΥΡΙΟΝ - ΚΕΦΑΛΛΗΝΙΑΣ

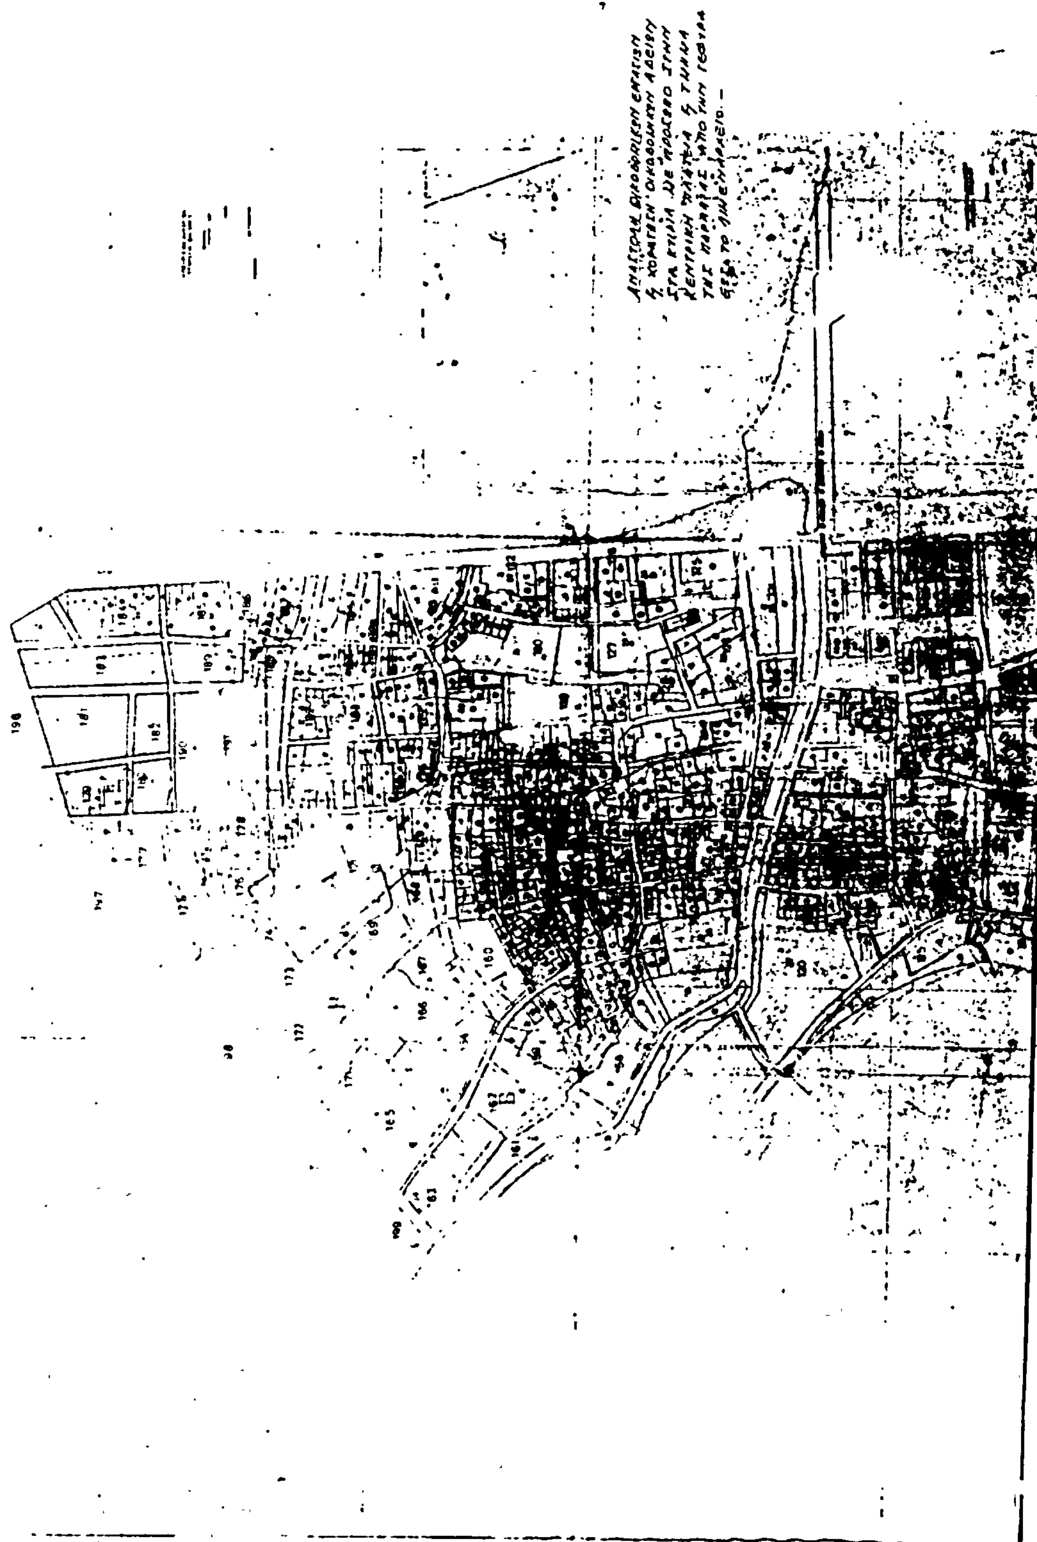


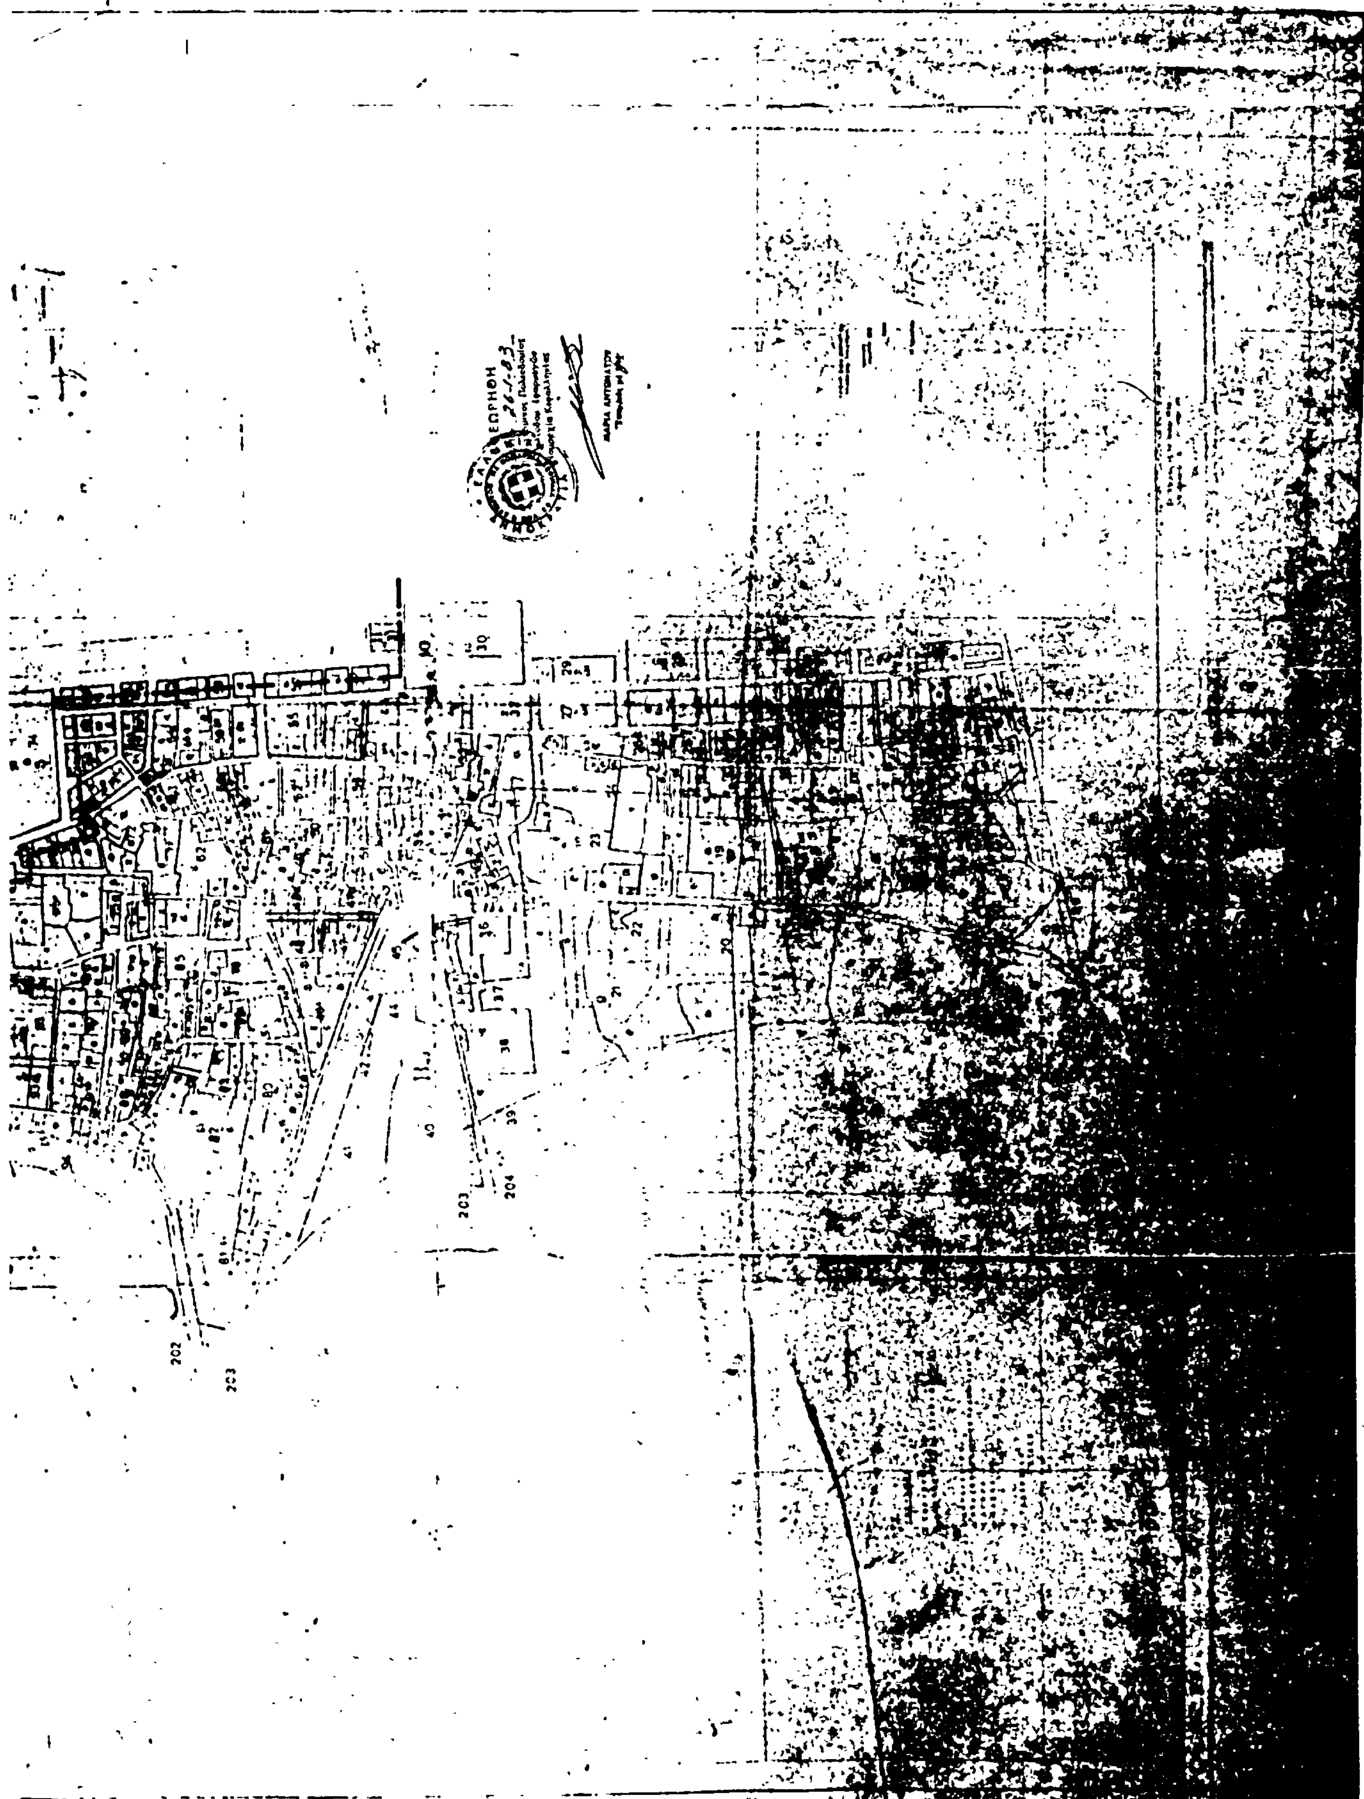


ΥΦΥΠΟΥΡΓΕΙΟΝ: ΑΠΟΚΑΤΑΣΤΑΣΕΩΣ ΣΕΙΣΜΟΠΛΗΚΤΩΝ ΝΗΣΩΝ

ΝΕΑ ΘΕΣΙΣ

ΟΙΚΙΣΜΟΝ: ΤΖΑΝΕΤΑΤΑ - ΚΑΤΑΠΗΛΑΤΑ

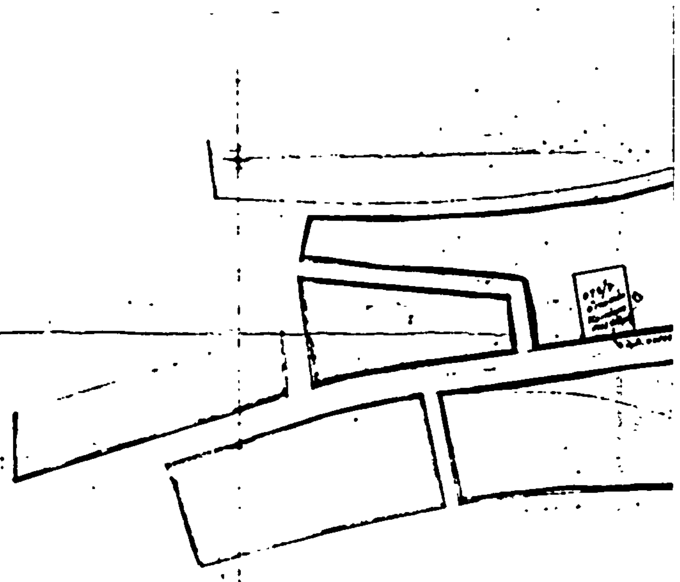

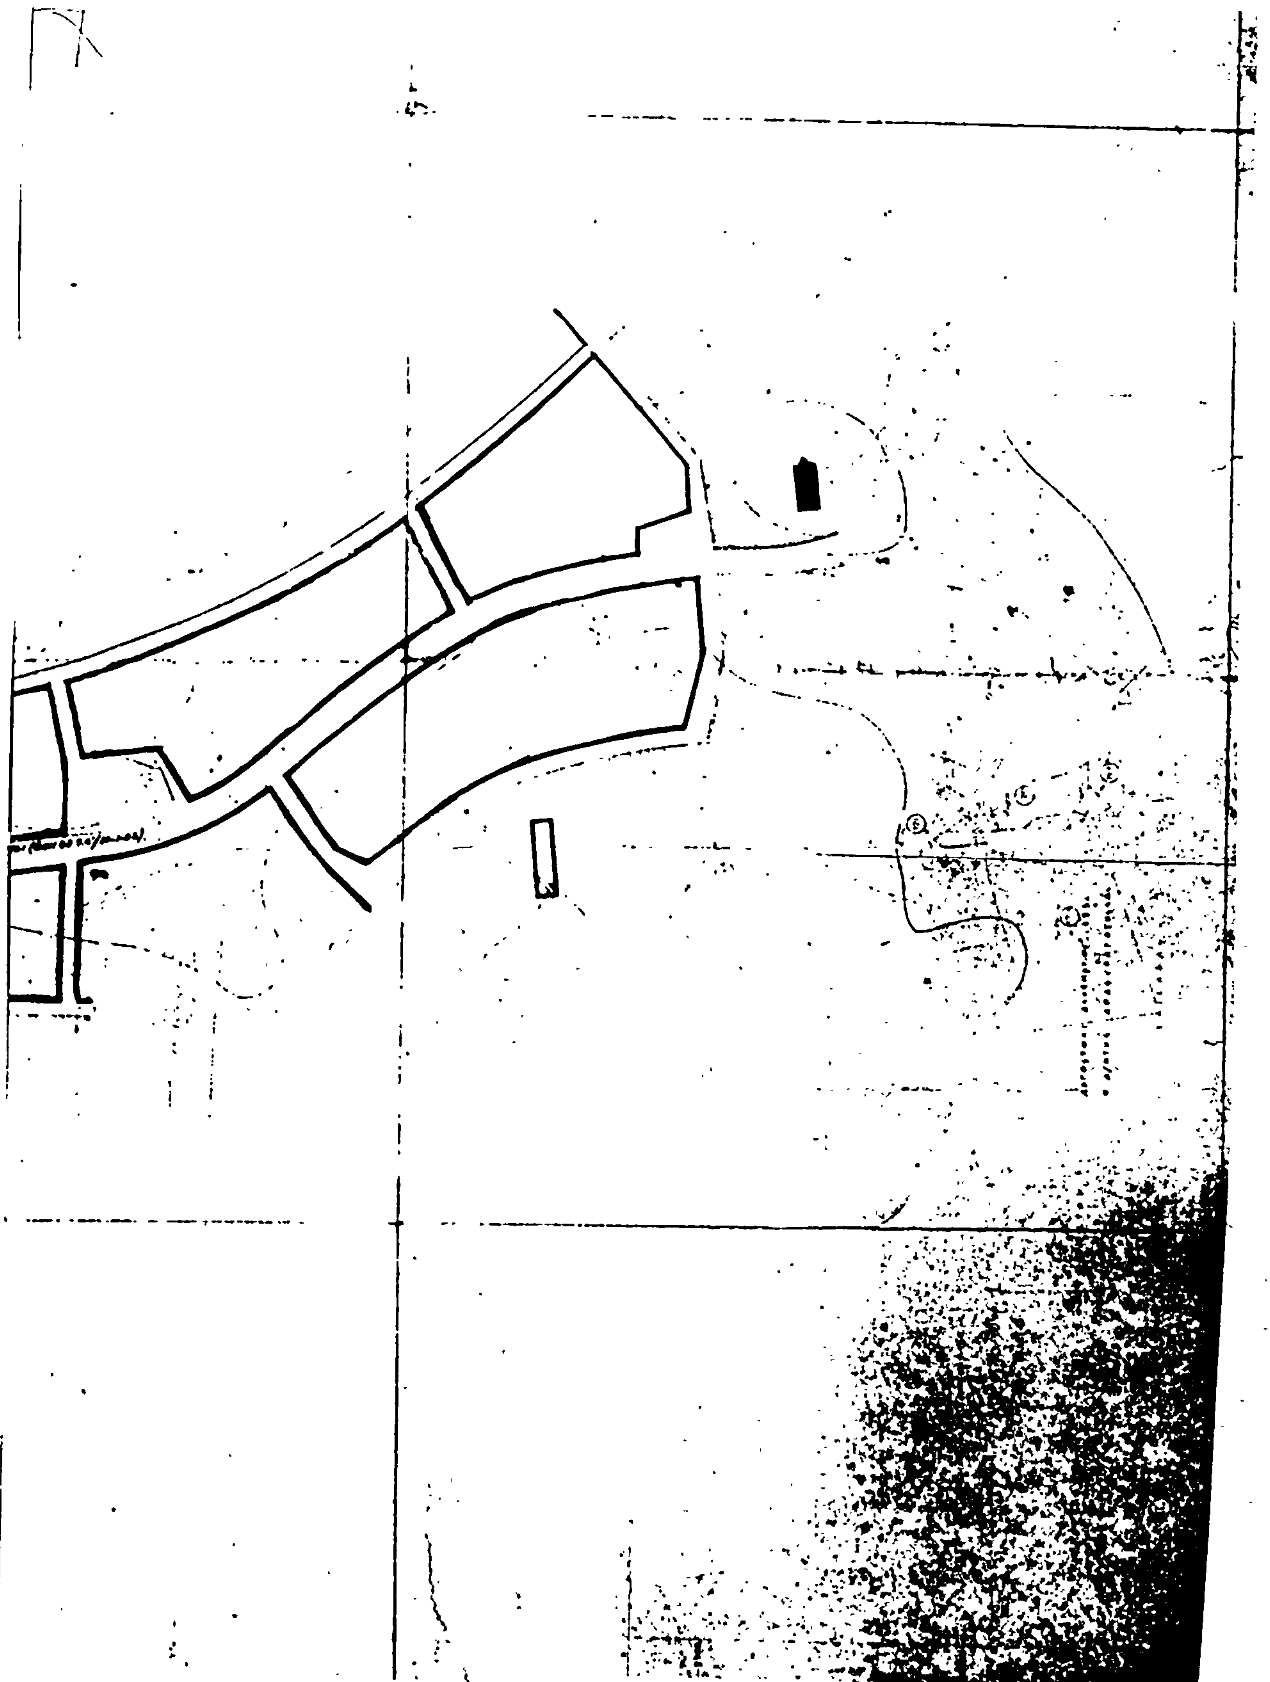

Αριθ. 7346 (2)

Τροποποίηση του ρυμοτομικού σχεδίου Τυρνάβου στη συμβολή των οδών Παν. Φανερωμένης-Αβέρωφ.

Ο ΝΟΜΑΡΧΗΣ ΛΑΡΙΣΗΣ

Έχοντας υπόψη :

1. Τις διατάξεις του από 17.7.1923 Ν.Δ/τος (ΦΕΚ 288 τ. Α'/23) «περί σχεδίων πόλεων κωμών και συνοικισμών του κράτους και οικοδομής αυτών» όπως τροποποιημένο ισχύει σήμερα και ειδικώτερα τα άρθρα 2 και 9 αυτού.

2. Τις διατάξεις του Α.Ν. 314/1968 (ΦΕΚ 47/Α'/68) «περί παροχής εις τον Υπουργόν Βορείου Ελλάδος και τους Νομάρχας αρμοδιότητος επί θεμάτων εγκρίσεως, τροποποιήσεως σχεδίων πόλεων και κωμών όπως αυτός τροποποιήθηκε και συμπληρώθηκε με το Ν.Δ. 1018/1970 (ΦΕΚ 220/Α'/1971).

3. Τις διατάξεις του αρ. 1 του Ν. 3200/1955 «περί διοικητικής αποκεντρώσεως» όπως τροποποιήθηκε και συμπληρώθηκε με το Ν.Δ. 532/1970 «περί συμπληρώσεως των διατάξεων περί διοικητικής αποκεντρώσεως».

4. Τα αποτελέσματα της τελευταίας απογραφής του κράτους από τα οποία προκύπτει ότι ο πληθυσμός του Τυρνάβου είναι λιγώτερος από 2.000 κατοίκους.


5. Επίσης : α) την 21/1982 απόφαση του Δημοτικού Συμβουλίου Τυρνάβου, β) την 32/2/16.9.82 γνωμοδότηση του Συμβουλίου Χ.Ο.Π. Νομού Λαρίσης. Και επειδή με την προτεινόμενη τροποποίηση δημιουργείται νησίδα πρασίνου που αποβαίνει σε κοινή ωφέλεια, αποφασίζουμε :

Εγκρίνουμε την τροποποίηση του ρυμοτομικού σχεδίου Τυρνάβου στη συμβολή των οδών Παν. Φανερωμένης και Αβέρωφ για τη δημιουργία νησίδας πρασίνου, όπως φαίνεται στο θεωρημένο από την Προϊσταμένη του Τ.Π. και Π.Ε. σχεδιάγραμμα που συνοδεύει αυτή την απόφαση.


Λάρισα, 29 Δεκεμβρίου 1982

Ο Νομάρχης

ΑΠ. ΒΛΑΣΙΑΔΗΣ

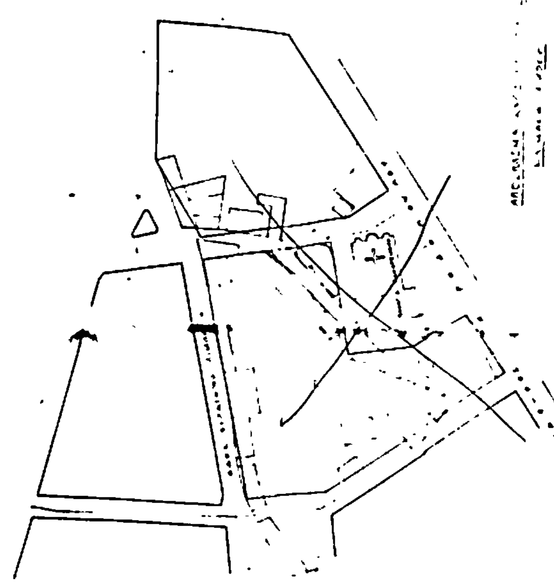



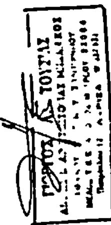



Αριθ. Τ.Π. 9529 (3)

Τροποποίηση ρυμοτομικού σχεδίου Κ. Τιθορέας παρά την οδό Λέδοντος και Θερμοπυλών στη θέση Χ = +600. Χ = +400, Ψ = —400, Ψ = —200.

Ο ΝΟΜΑΡΧΗΣ ΦΘΙΩΤΙΔΟΣ

Έχοντας υπόψη :

1. Τις διατάξεις του από 17.7.1923 Ν.Δ. «περί σχεδίων πόλεων» όπως μεταγενέστερα τροποποιήθηκαν και συμπληρώθηκαν.

2. Τις διατάξεις του άρθρου 1 της παραγράφου 1 και 2 του 532/1970 Ν.Δ. περί συμπληρώσεως των διατάξεων περί διοικητικής αποκεντρώσεως.

3. Τις διατάξεις του 1018/1971 Ν.Δ. «περί τροποποιήσεως του Α.Ν. 314/1968 «περί παροχής είς τον Υπουργόν Β. Ελλάδος και τους Νομάρχας αρμοδιότητας επι θεμάτων εγκρίσεων, επεκτάσεων ή τροποποιήσεων σχεδίων πόλεων και κωμών.

4. Τις διατάξεις των άρθρων 18-22 του ΙΙ κεφαλαίου του από 3.4.1929 Δ/τος «περί Γενικού Οικοδομικού Κανονισμού του Κράτους».

5. Τις διατάξεις του 8/9.6.73 Ν.Δ. «περί Γενικού Οικοδομικού Κανονισμού».

6. Την αριθ. 7/8.2.1982 απόφαση του Κοινοτικού Συμβουλίου Κ. Τιθορέας.

7. Την αριθ. Τ.Π. 5442/3.6.1982 εισήγηση Τμήματος Πολεοδομίας Νομού Φθιώτιδος.


8. Την αριθ. 3/1982 (θέμα έκτακτο) σύμφωνη γνωμοδότηση του Νομαρχιακού Συμβουλίου Δημοσίων Έργων Νομού Φθιώτιδος. αποφασίζουμε :


Εγκρίνουμε την τροποποίηση του ρυμοτομικού σχεδίου Κ. Τιθορέας παρά την οδό Λέδοντος και Θερμοπυλών στη θέση Χ = +600, Ψ = —400 και Χ = +400, Ψ = —200 διά της καταργήσεως τμήματος της Κοινοτικής οδού Λέδοντος και τη μετατόπιση αυτής ώστε τμήμα να συμπέσει με ήδη υπάρχουσα κοινοτική οδό δυτικώς της ιδιοκτησίας Θεοδώρου Φινέ, επίσης η μετατόπιση αυτής ανατολικώς των ιδιοκτησιών Παπαλουκά, Θεοδώρου, Πουρνάρα, Παναγιωτόπουλου και Σπυρίδωνος εις τρόπον ώστε να μη διέρχεται εντός των ως άνω ιδιοκτησιών και να συμπέσει τμήμα αυτής με τον υπάρχοντα και μη εγκεκριμένο κοινοτικό δρόμο. Επίσης για λόγους κοινής ωφέλειας και εξυπηρετήσεως τυφλών ιδιοκτησιών ως προς τη δόμηση εγκρίνουμε τη διάνοιξη νέας οδού πλάτους (6,00) έξη μέτρων μεταξύ των ιδιοκτησιών, Παπαλουκά, Θεοδώρου, Πουρνάρα, Παναγιωτόπουλου, Σπυρίδωνος και των ιδιοκτησιών Σασιάκου, Μυλωνά, Σπυρίδωνος και Μυλωνά.


Η διατήρηση της οδού Λέδοντος στην αρχική της θέση θα δημιουργήσει προβλήματα κατά την κατασκευή της στην Κοινότητα λόγω της κλίσεως του εδάφους ενώ με την μετατόπισή της θα απλοποιήσει την κατασκευή της.


Λαμία, 12 Οκτωβρίου 1982

Ο Νομάρχης
Ν. ΣΧΟΙΝΑΣ

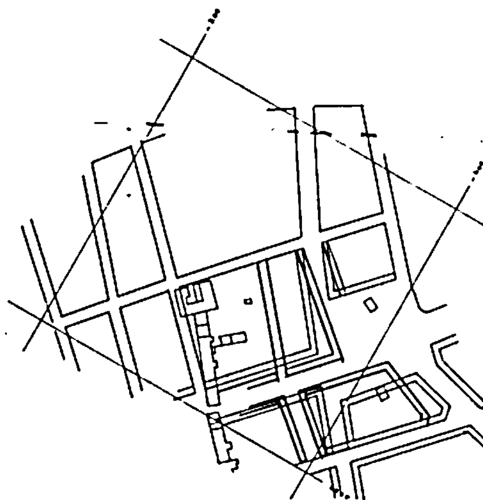

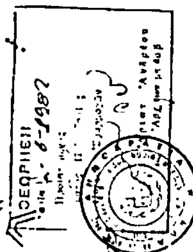

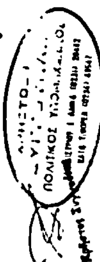
Λαμία Νοέμβριος 1980
ὁ Συντάξας

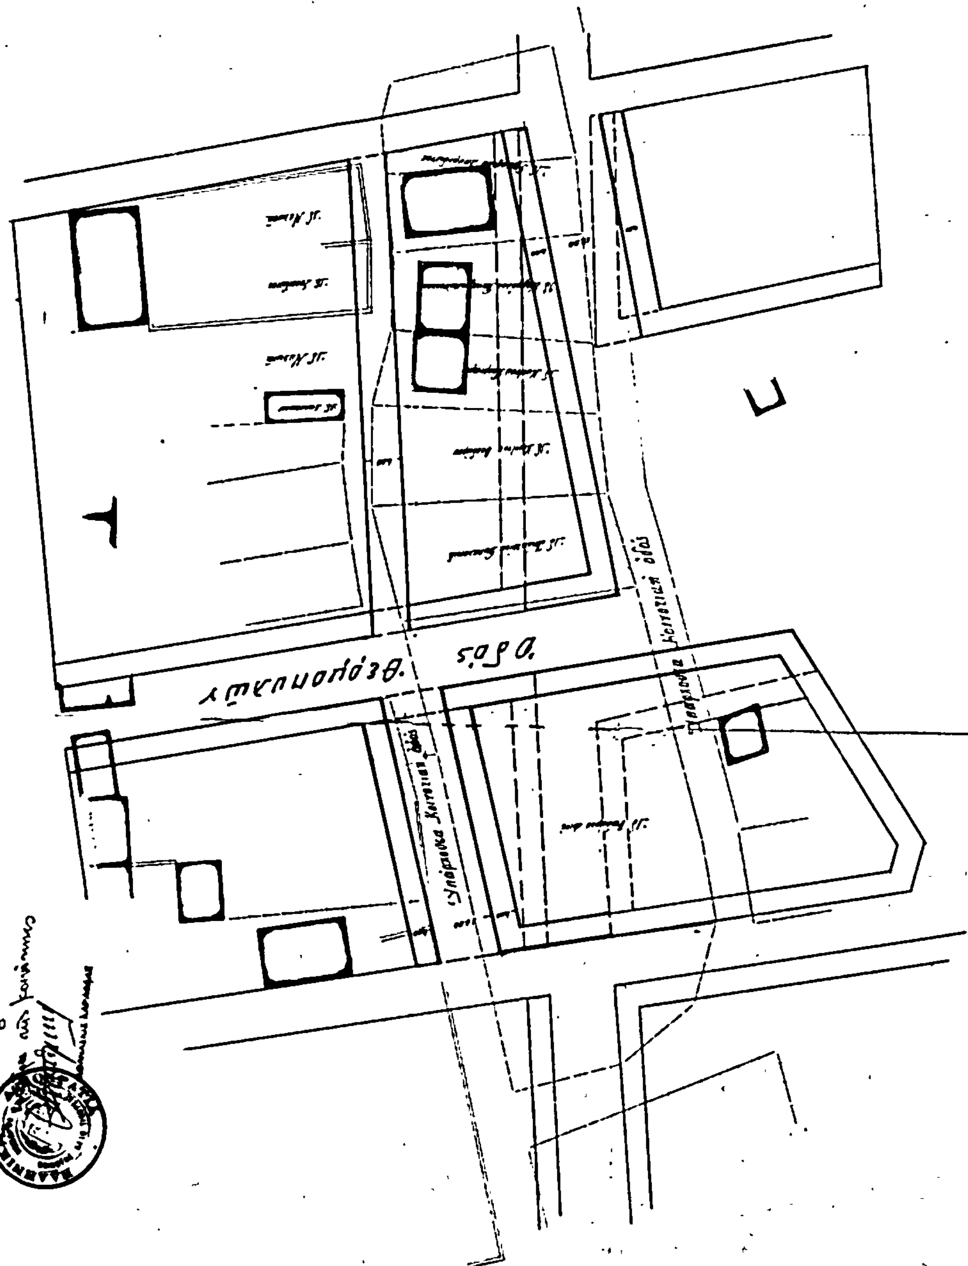


Κλίμαξ 1:500

Αριθ. 516 (4)

Αναστολή των οικοδομικών εργασιών στον οικισμό «Σίμος Ιωαννίδης» του Δήμου Φλώρινας.

Ο ΝΟΜΑΡΧΗΣ ΦΛΩΡΙΝΑΣ

Έχοντας υπόψη :

1. Τις διατάξεις του από 17 Ιουλίου 1923 Ν.Δ/τος «περί σχεδίων πόλεων κ.λπ.», όπως μεταγενέστερα τροποποιήθηκαν και συμπληρώθηκαν και ειδικώτερα του άρθρου 8 αυτού και του από 6.4.1971 Β.Δ/τος «περί συμπληρώσεως της παραγράφου 7 του άρθρου 19 του από 3.4.1929 Ν.Δ/τος «περί ΓΟΚ» (ΦΕΚ 81 Δ') όπως αυτό διατηρήθηκε σε ισχύ με το άρθρο 128 του Ν.Δ/τος 8/1973 «περί ΓΟΚ».

2. Την από 27.1.1983 (1ο πρακτικό, 7η πράξη) γνωμοδότηση του συμβουλίου ΧΟΠ του νομού μας.

3. Τις διατάξεις του Ν. 1032/1980 «περί συστάσεως Υπουργείου Χωροταξίας, Οικισμού και Περιβάλλοντος» (ΦΕΚ 57 τ. Α'/1980) και ειδικώτερα των άρθρων 2, 3 και 7 αυτού, αποφασίζουμε :

Απαγορεύονται μέχρι 31.5.1983 οι οικοδομικές εργασίες και η χορήγηση οικοδομικών αδειών σ' όλον τον οικισμό «Σίμος Ιωαννίδης» πλήν των οικοδομικών τετραγώνων με αριθμούς 11, 13, 15 και 16, όπως αυτά φαίνονται στην αριθμ. ΤΥ 1801/4.4.1972 απόφαση του Νομάρχη Φλωρίνης της οποίας αντίτυπο δημοσιεύεται με την παρούσα απόφαση.

Η παρούσα να δημοσιευθεί στην Εφημερίδα της Κυβερνήσεως.

Φλώρινα, 9 Φεβρουαρίου 1983

Ο Νομάρχης

ΚΩΣΤΑΣ ΚΡΙΤΣΙΝΗΣ

